





APARTAMENTY

PREMIUM FRYDEK

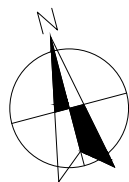

TYP MIESZKANIA:
1 POKÓJ + ANEKS, ŁAZIENKA

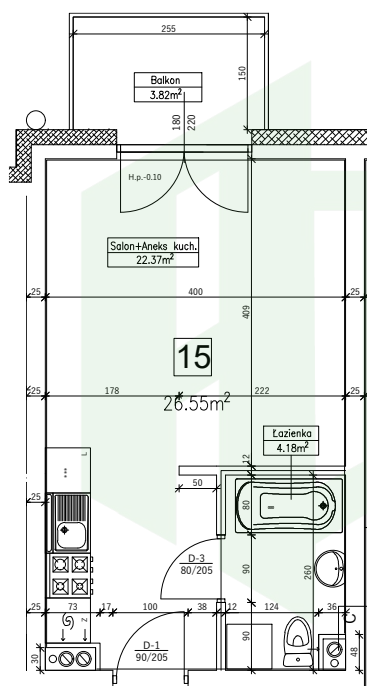

APARTAMENTY

PREMIUM FRYDEK

SALON + ANEKS KUCHENNY	22,37 M ²
ŁAZIENKA	04,18 M ²
	26,55 M ²

UWAGA: PODANA POWIERZCHNIA UŻYTKOWA MOŻE ULEC ZMIANIE NA DALSZYCH ETAPACH OPRACOWANIA; WIZUALIZACJA NIE STANOWI OFERTY. NINIEJSZE WIZUALIZACJE MAJĄ CHARAKTER POGŁADOWY. WYGLĄD BUDYNKU ORAZ ZAGOSPODAROWANIE TERENU MOGĄ ULEC ZMIANIE NA ETAPIE REALIZACJI INWESTYCJI.




SPRZEDAŻ MIESZKAŃ:
TEL.: +48 601 647 673
@: kontakt@apartamentyfyrydek.pl
WWW: apartamentyfyrydek.pl

BUDYNEK: BUDYNEK MIESZKALNY WIELORODZINNY
84-200 WĄBRZEŻNO
UL. STRAŻACKA

INWESTOR: SPÓŁKA BUDOWLANO-USŁUGOWA
BUDEX LUTOMIRSKI I WSPÓLNICY SP. J
87-600 LIPNO
UL. BUDOWLANA 3

LOKALIZACJA MIESZKANIA:

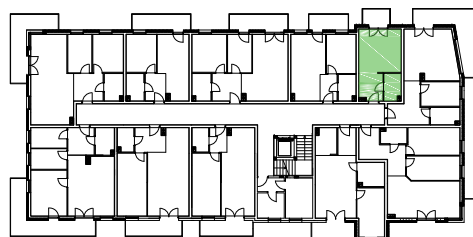

SKALA: 1:100 KONDYGNACJA: 1 PIĘTRO MIESZKANIE NR.: 15