





APARTAMENTY

PREMIUM FRYDEK

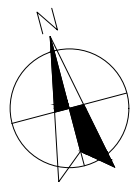

TYP MIESZKANIA:
2 POKOJE + ANEKS, ŁAZIENKA

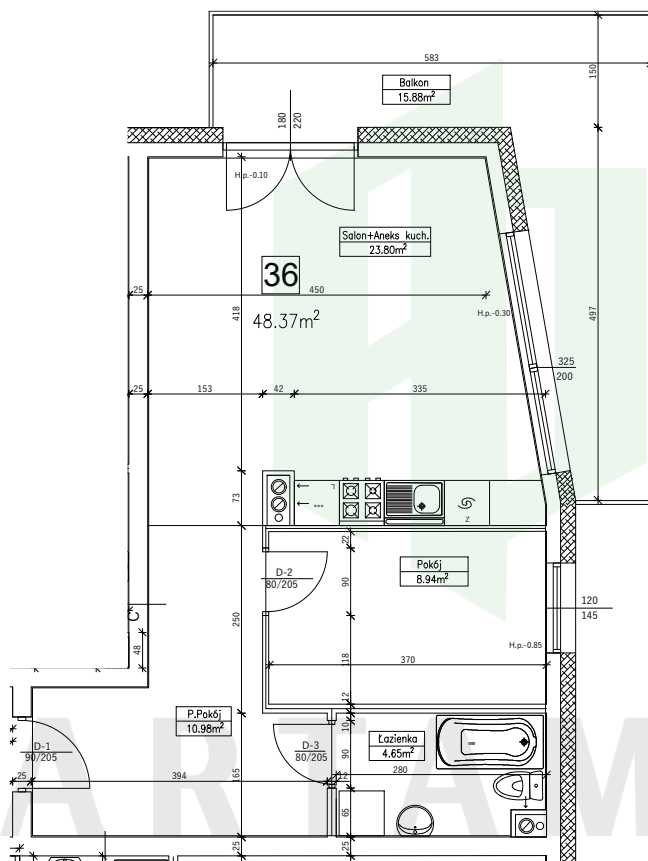


SALON + ANEKS KUCHENNY	23,80 M ²
PRZEDPOKÓJ	10,98 M ²
ŁAZIENKA	04,65 M ²
POKÓJ	08,49 M ²
	48,37 M ²

UWAGA: PODANA POWIERZCHNIA UŻYTKOWA MOŻE ULEC ZMIANIE NA DALSZYCH ETAPACH OPRACOWANIA; WIZUALIZACJA NIE STANOWI OFERTY. NINIEJSZE WIZUALIZACJE MAJĄ CHARAKTER POGŁADOWY. WYGLĄD BUDYNKU ORAZ ZAGOSPODAROWANIE TERENU MOGĄ ULEC ZMIANIE NA ETAPIE REALIZACJI INWESTYCJI.



SPRZEDAŻ MIESZKAŃ:
TEL.: +48 601 647 673
@: kontakt@apartamentyfyrydek.pl
WWW: apartamentyfyrydek.pl

LOKALIZACJA MIESZKANIA:

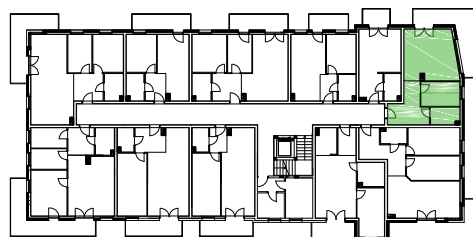

BUDYNEK: BUDYNEK MIESZKALNY WIELORODZINNY
84-200 WĄBRZEŹNO
UL. STRAŻACKA

INWESTOR: SPÓŁKA BUDOWLANO-USŁUGOWA
BUDEX LUTOMIRSKI I WSPÓLNICY SP. J
87-600 LIPNO
UL. BUDOWLANA 3

SKALA: 1:100 KONDYGNACJA: 3 PIĘTRO MIESZKANIE NR.: 36